




原始平面图
 1:150

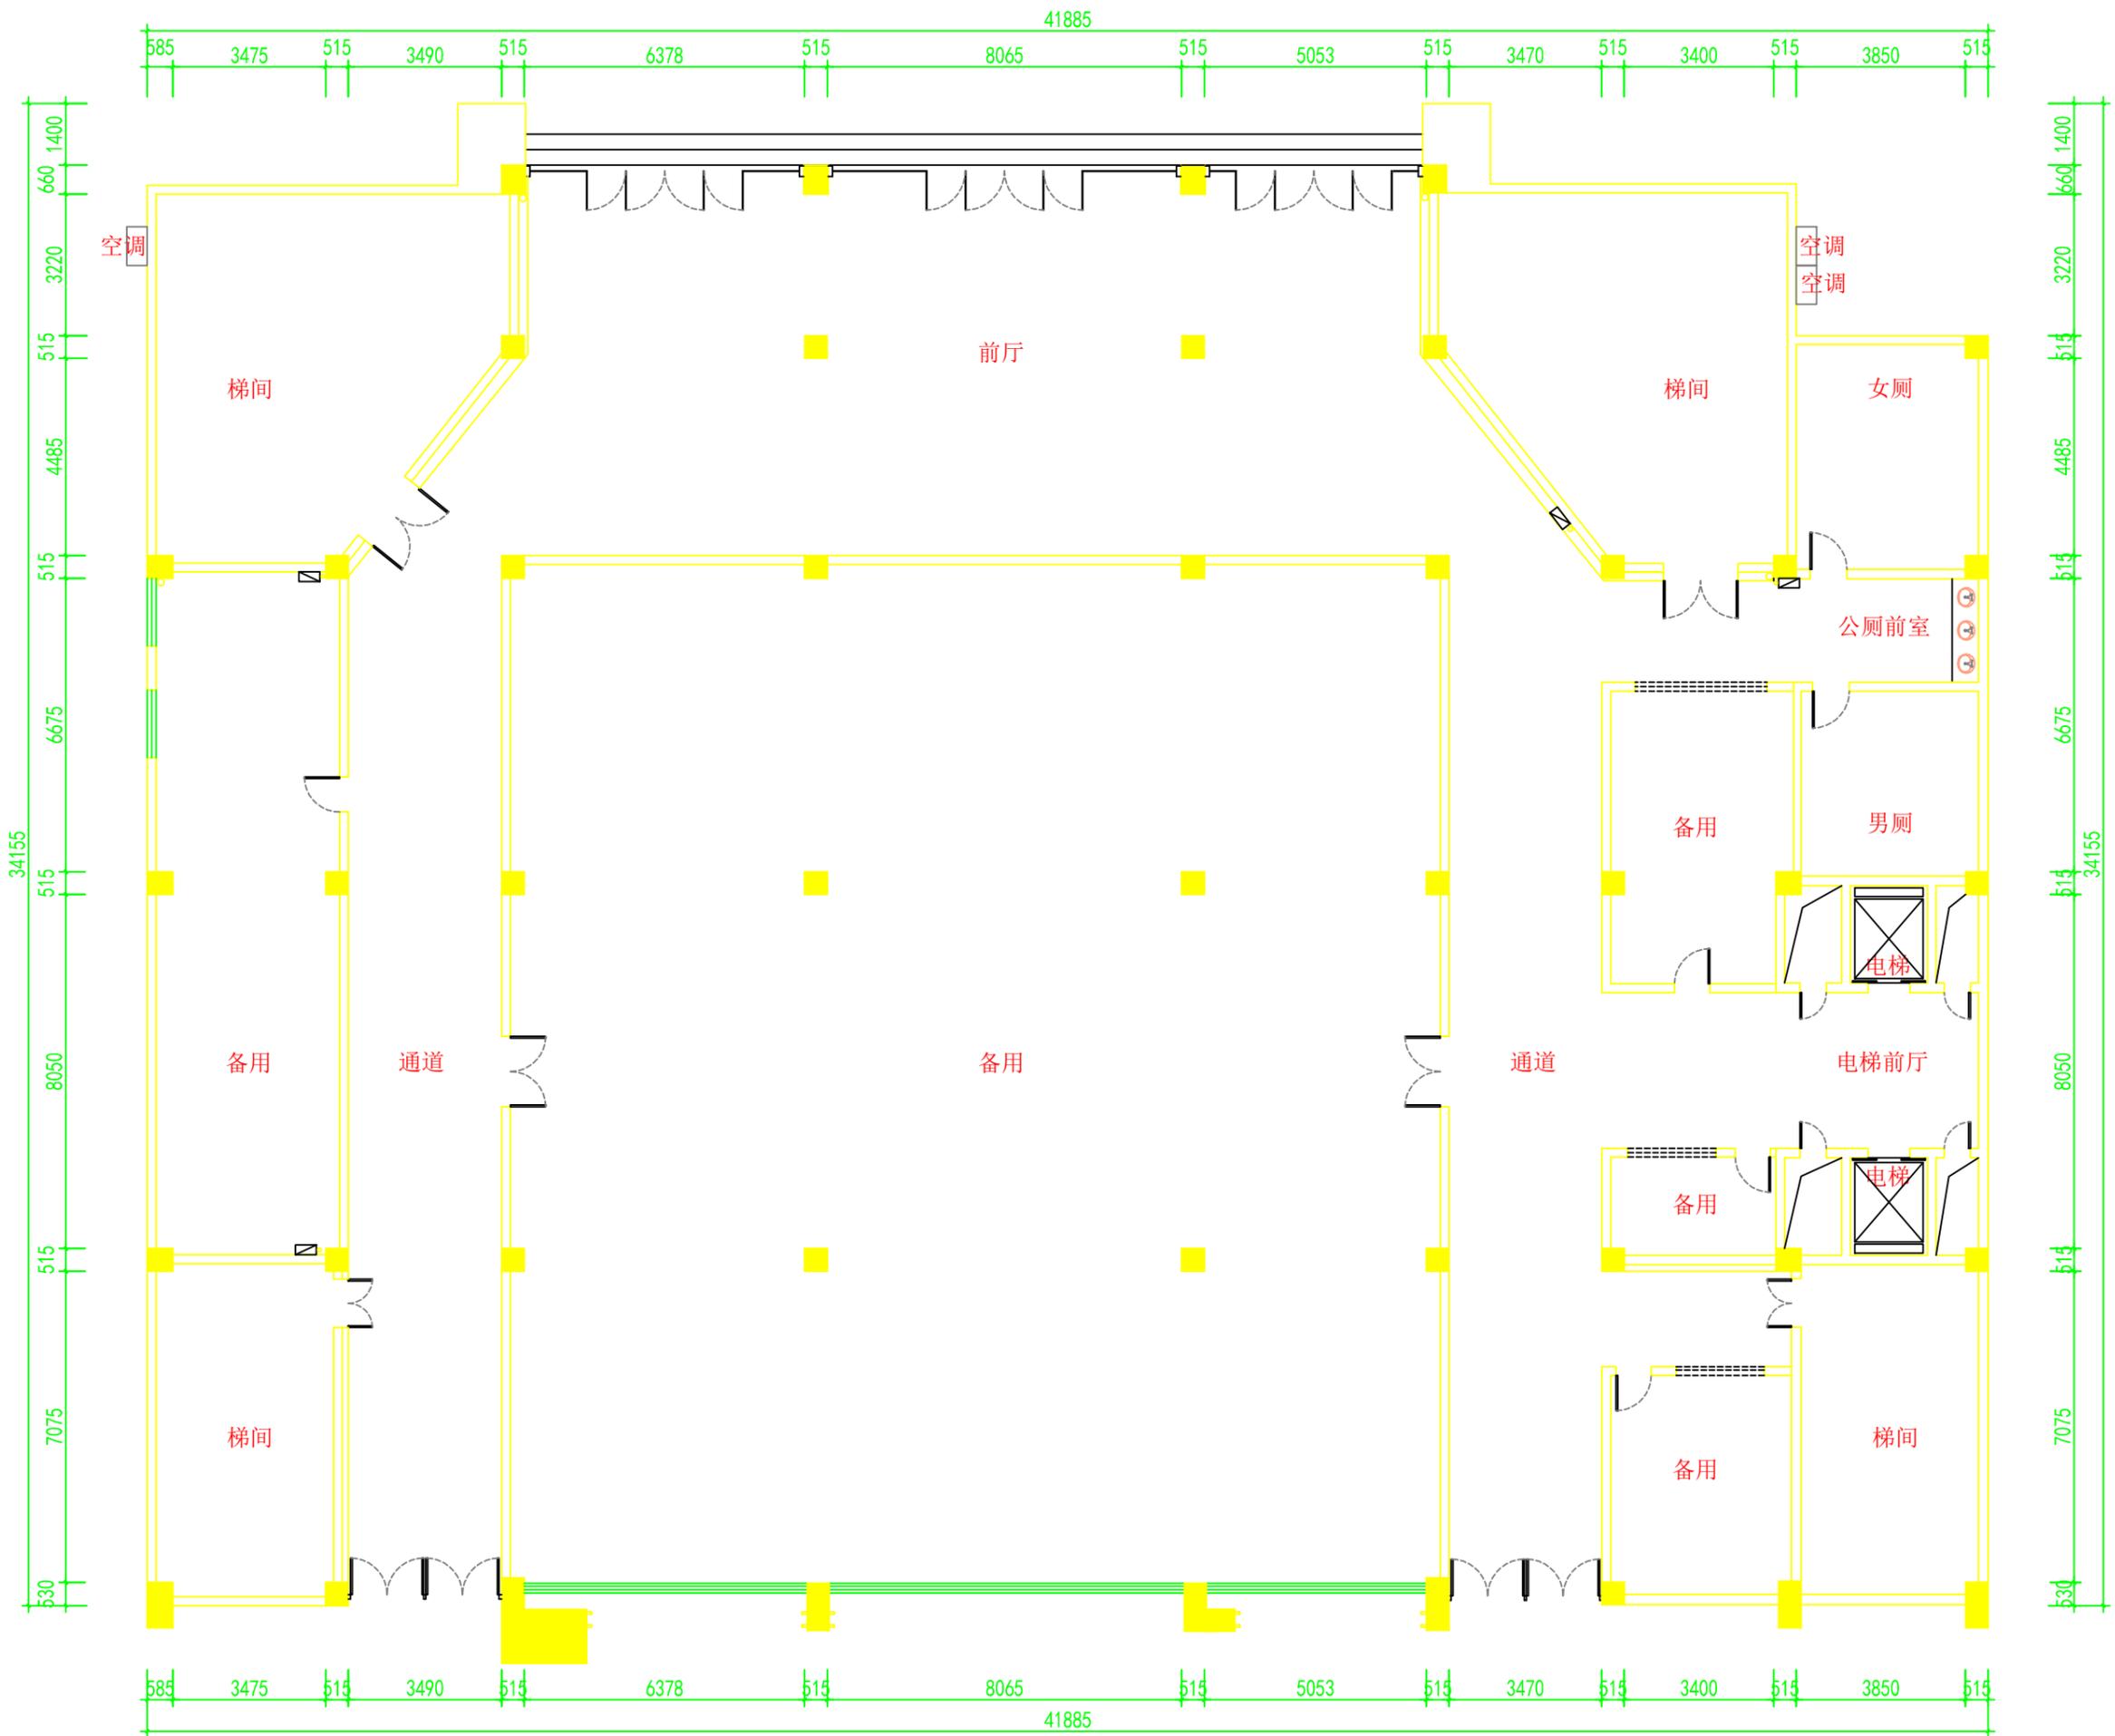

平面布置图
1:150

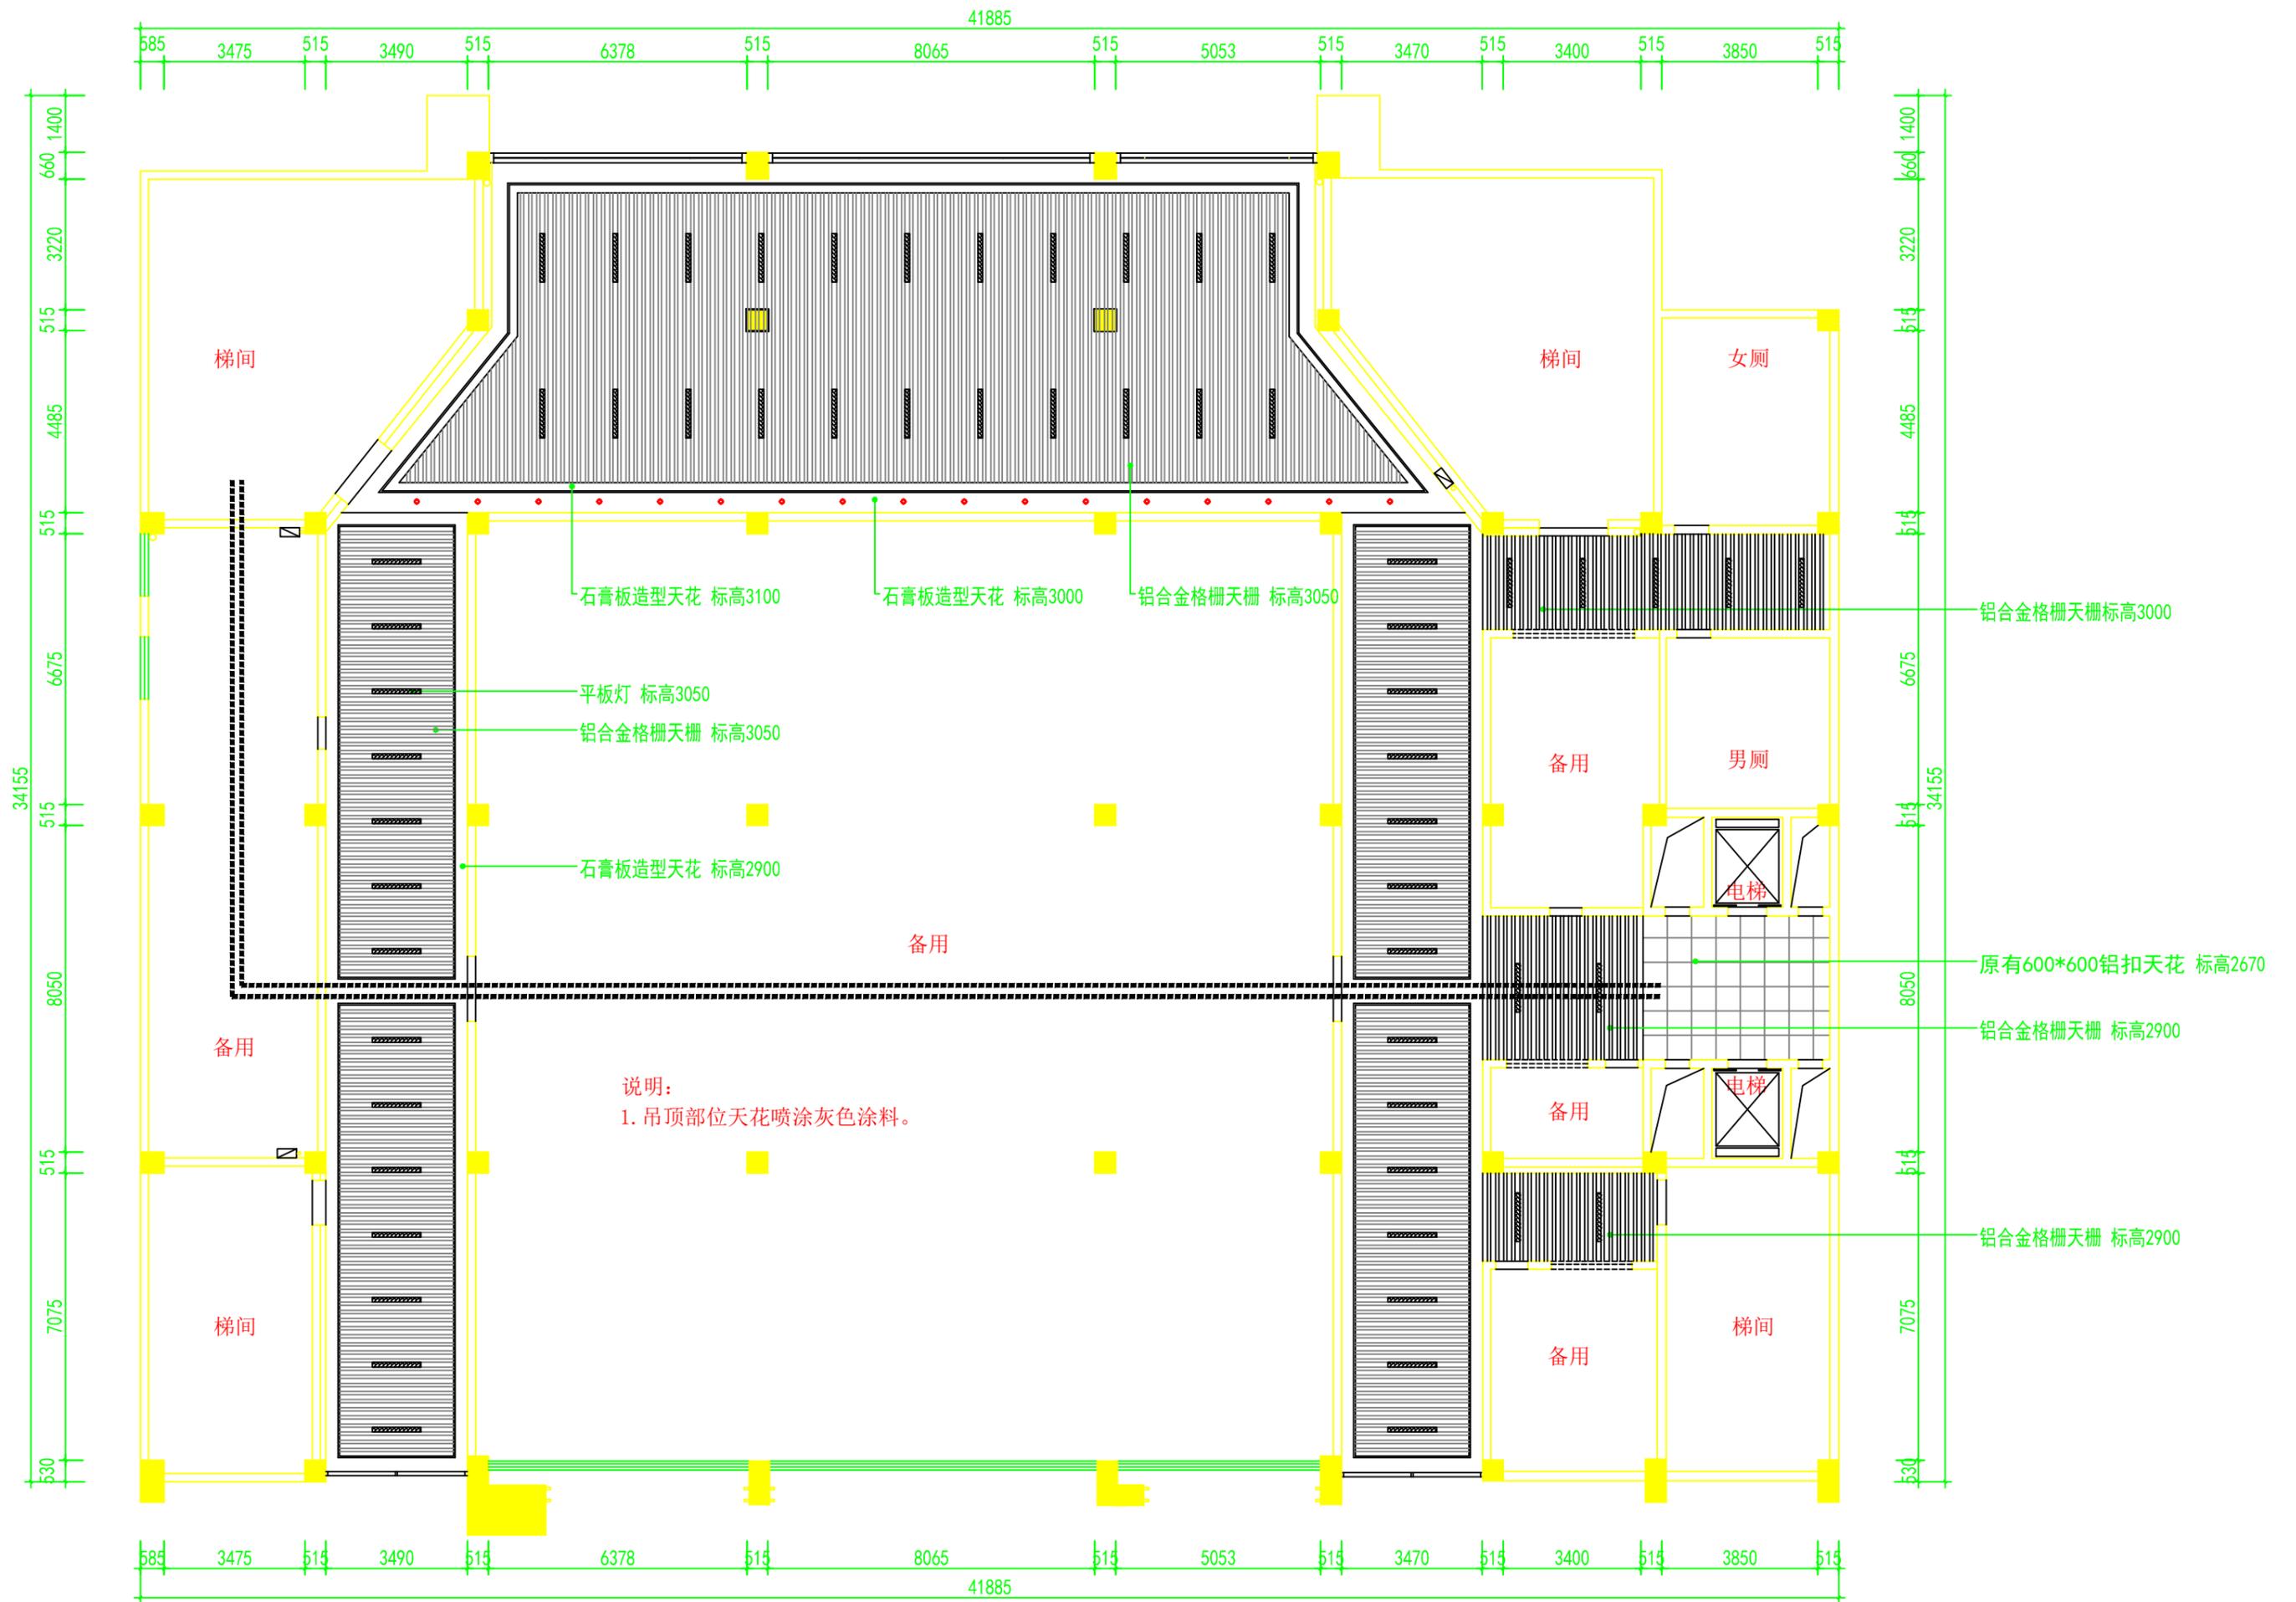


天花布置图
1:150

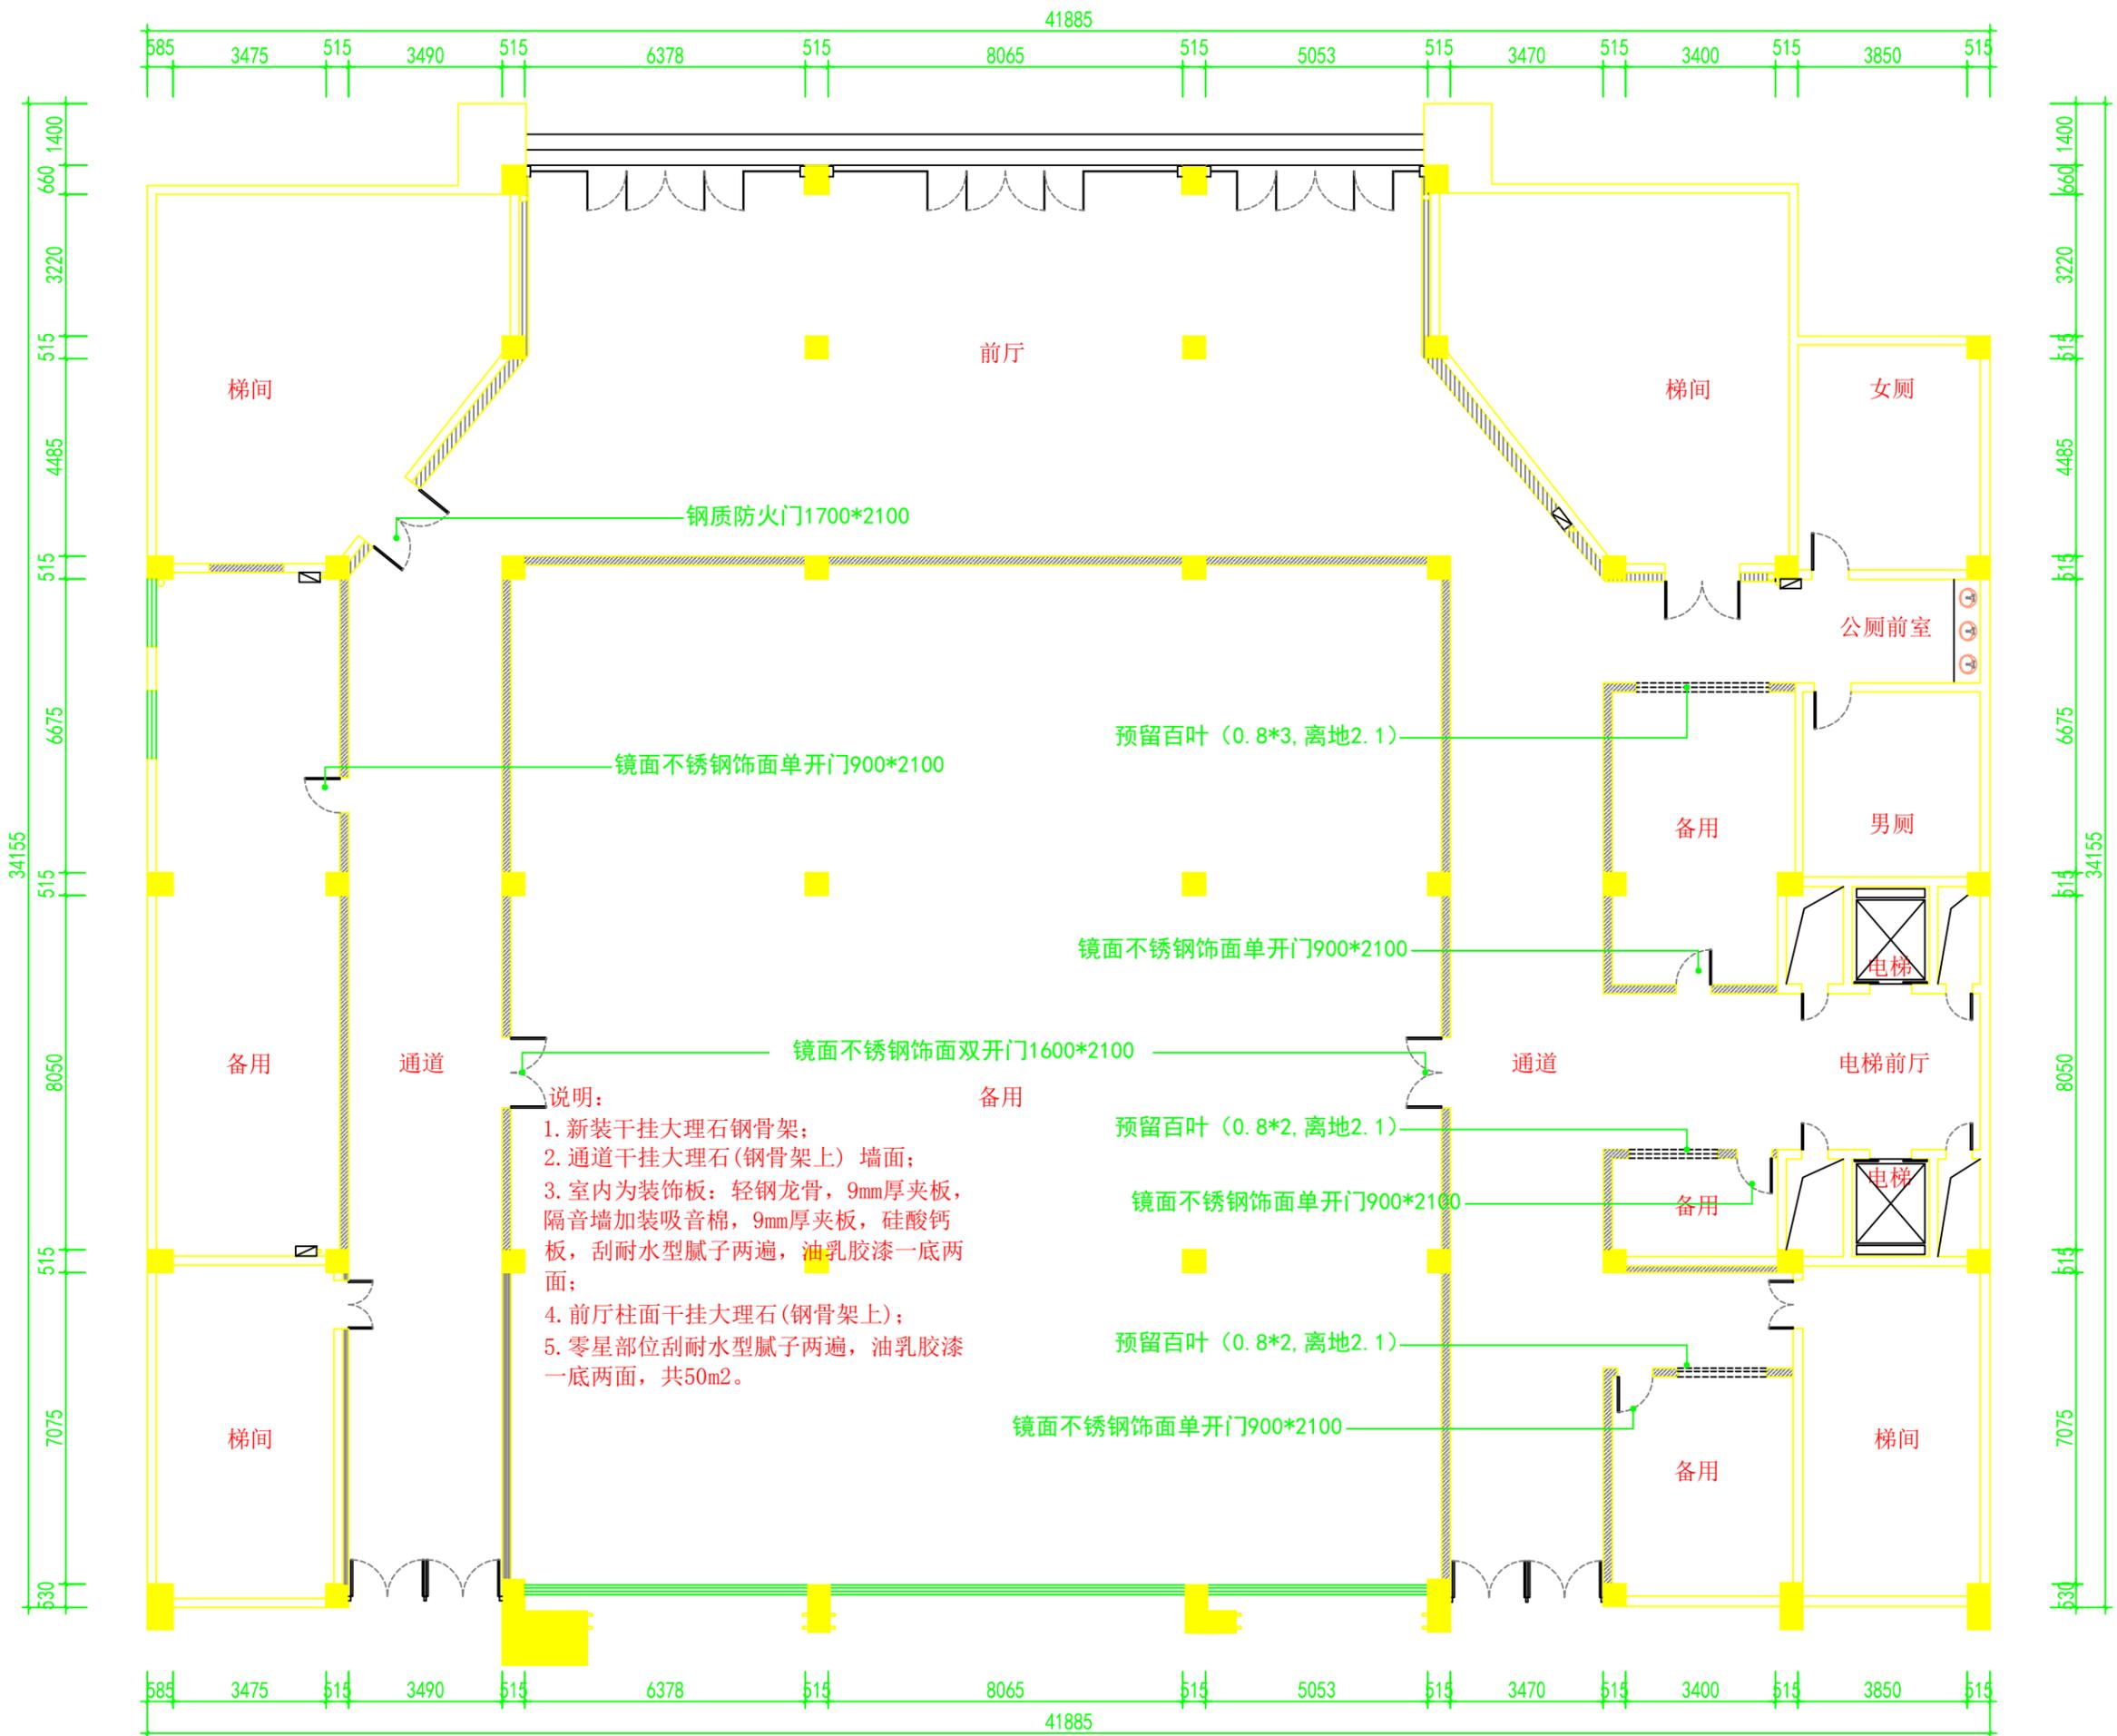


- 说明:
1. 新装干挂大理石钢骨架;
 2. 通道干挂大理石(钢骨架上) 墙面;
 3. 室内为装饰板: 轻钢龙骨, 9mm厚夹板, 隔音墙加装吸音棉, 9mm厚夹板, 硅酸钙板, 刮耐水型腻子两遍, 油乳胶漆一底两面;
 4. 前厅柱面干挂大理石(钢骨架上);
 5. 零星部位刮耐水型腻子两遍, 油乳胶漆一底两面, 共50m²。

干挂墙面平面图
1:150

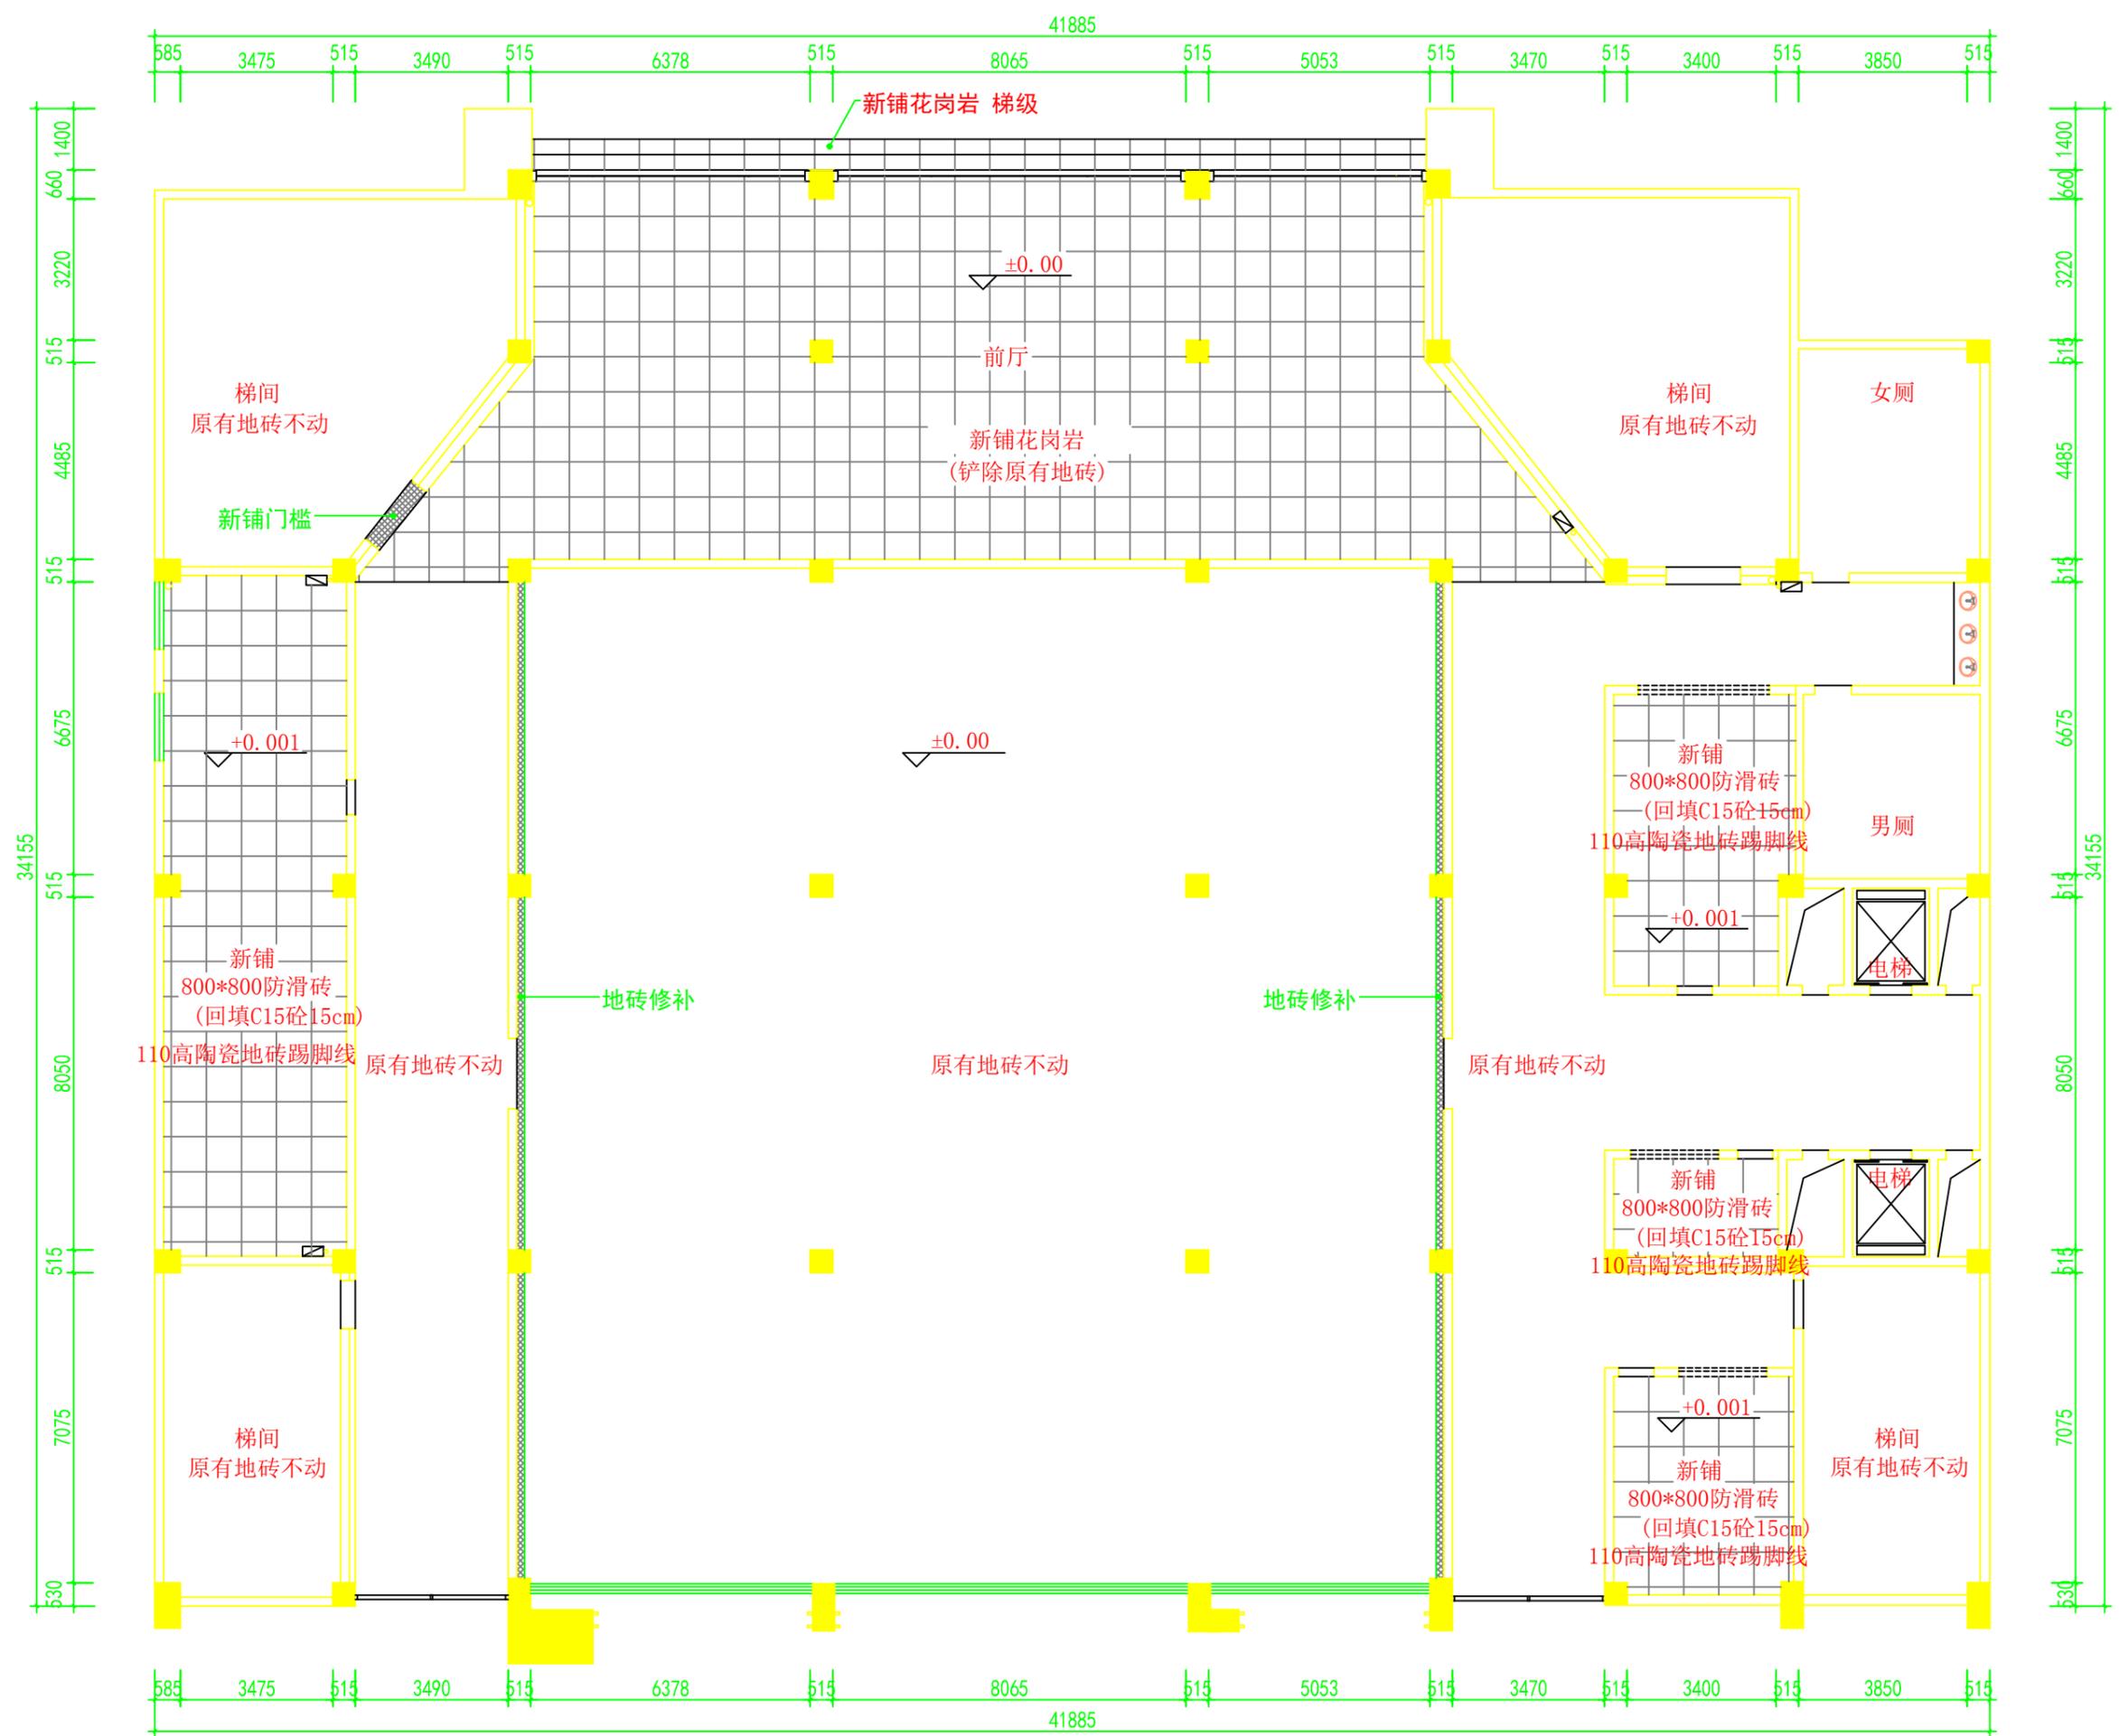

地砖铺贴图
1:150

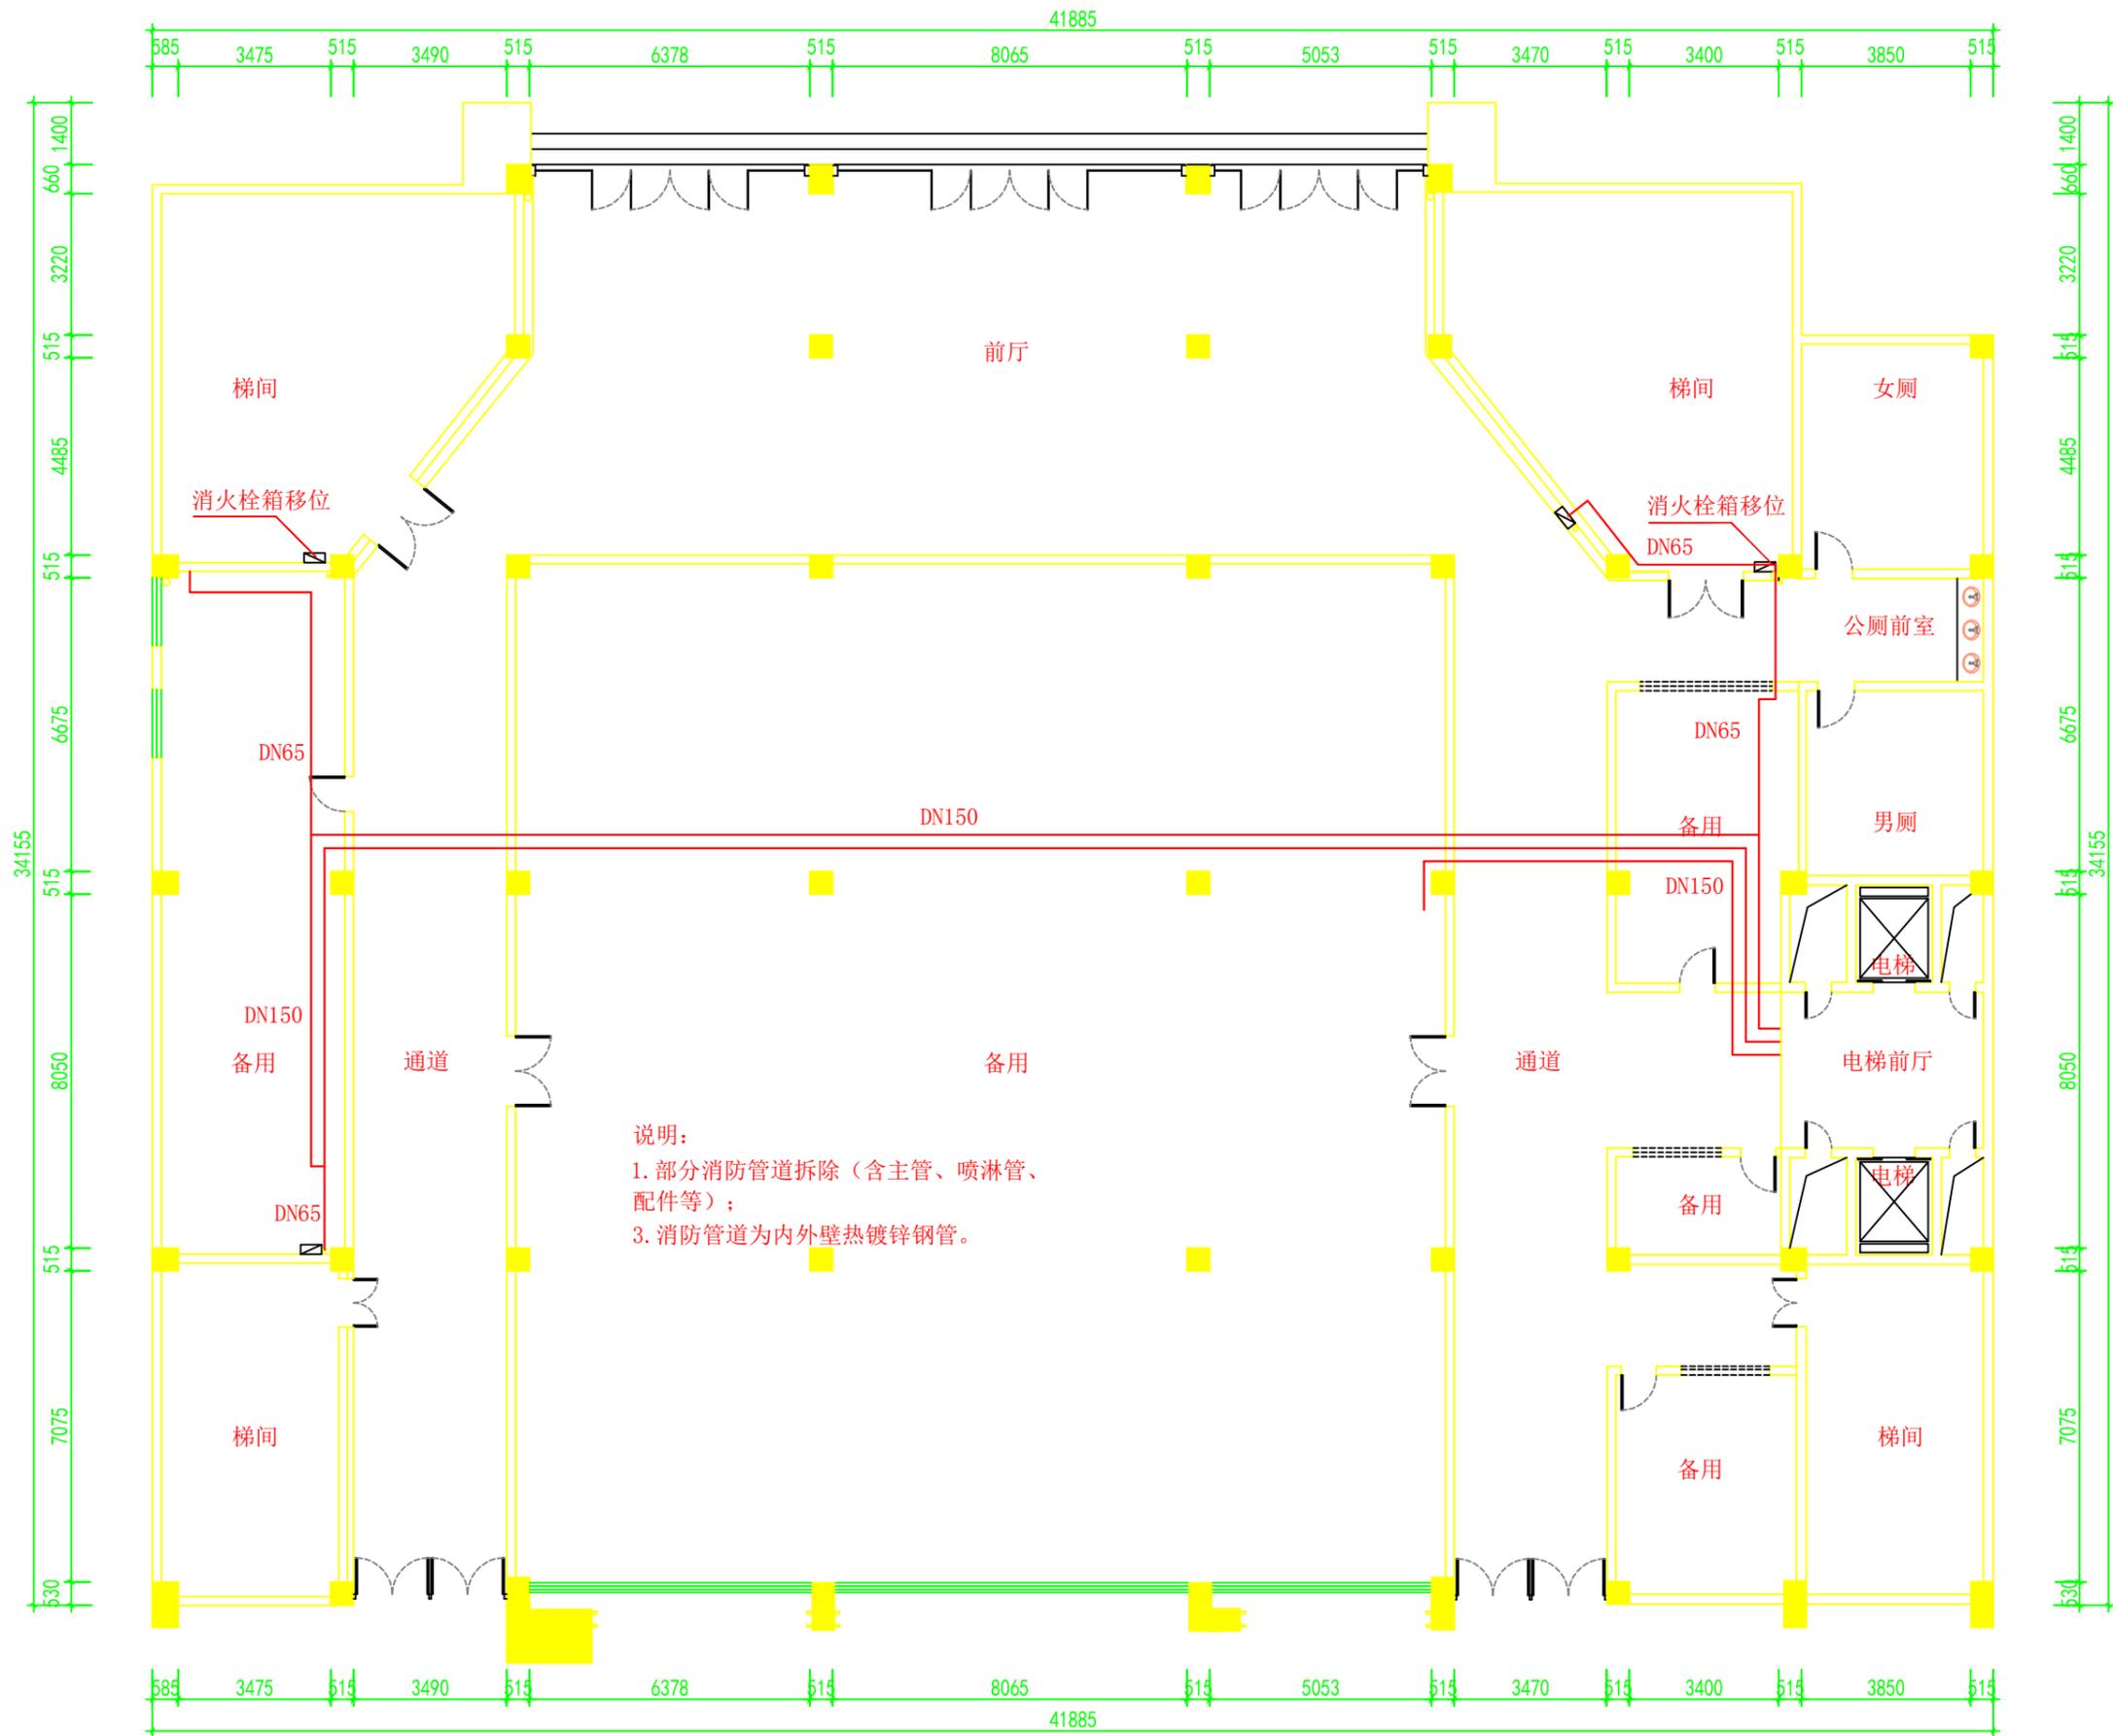

说明：
 1. 部分消防管道拆除（含主管、喷淋管、配件等）；
 3. 消防管道为内外壁热镀锌钢管。

消防管布置图
 1:150